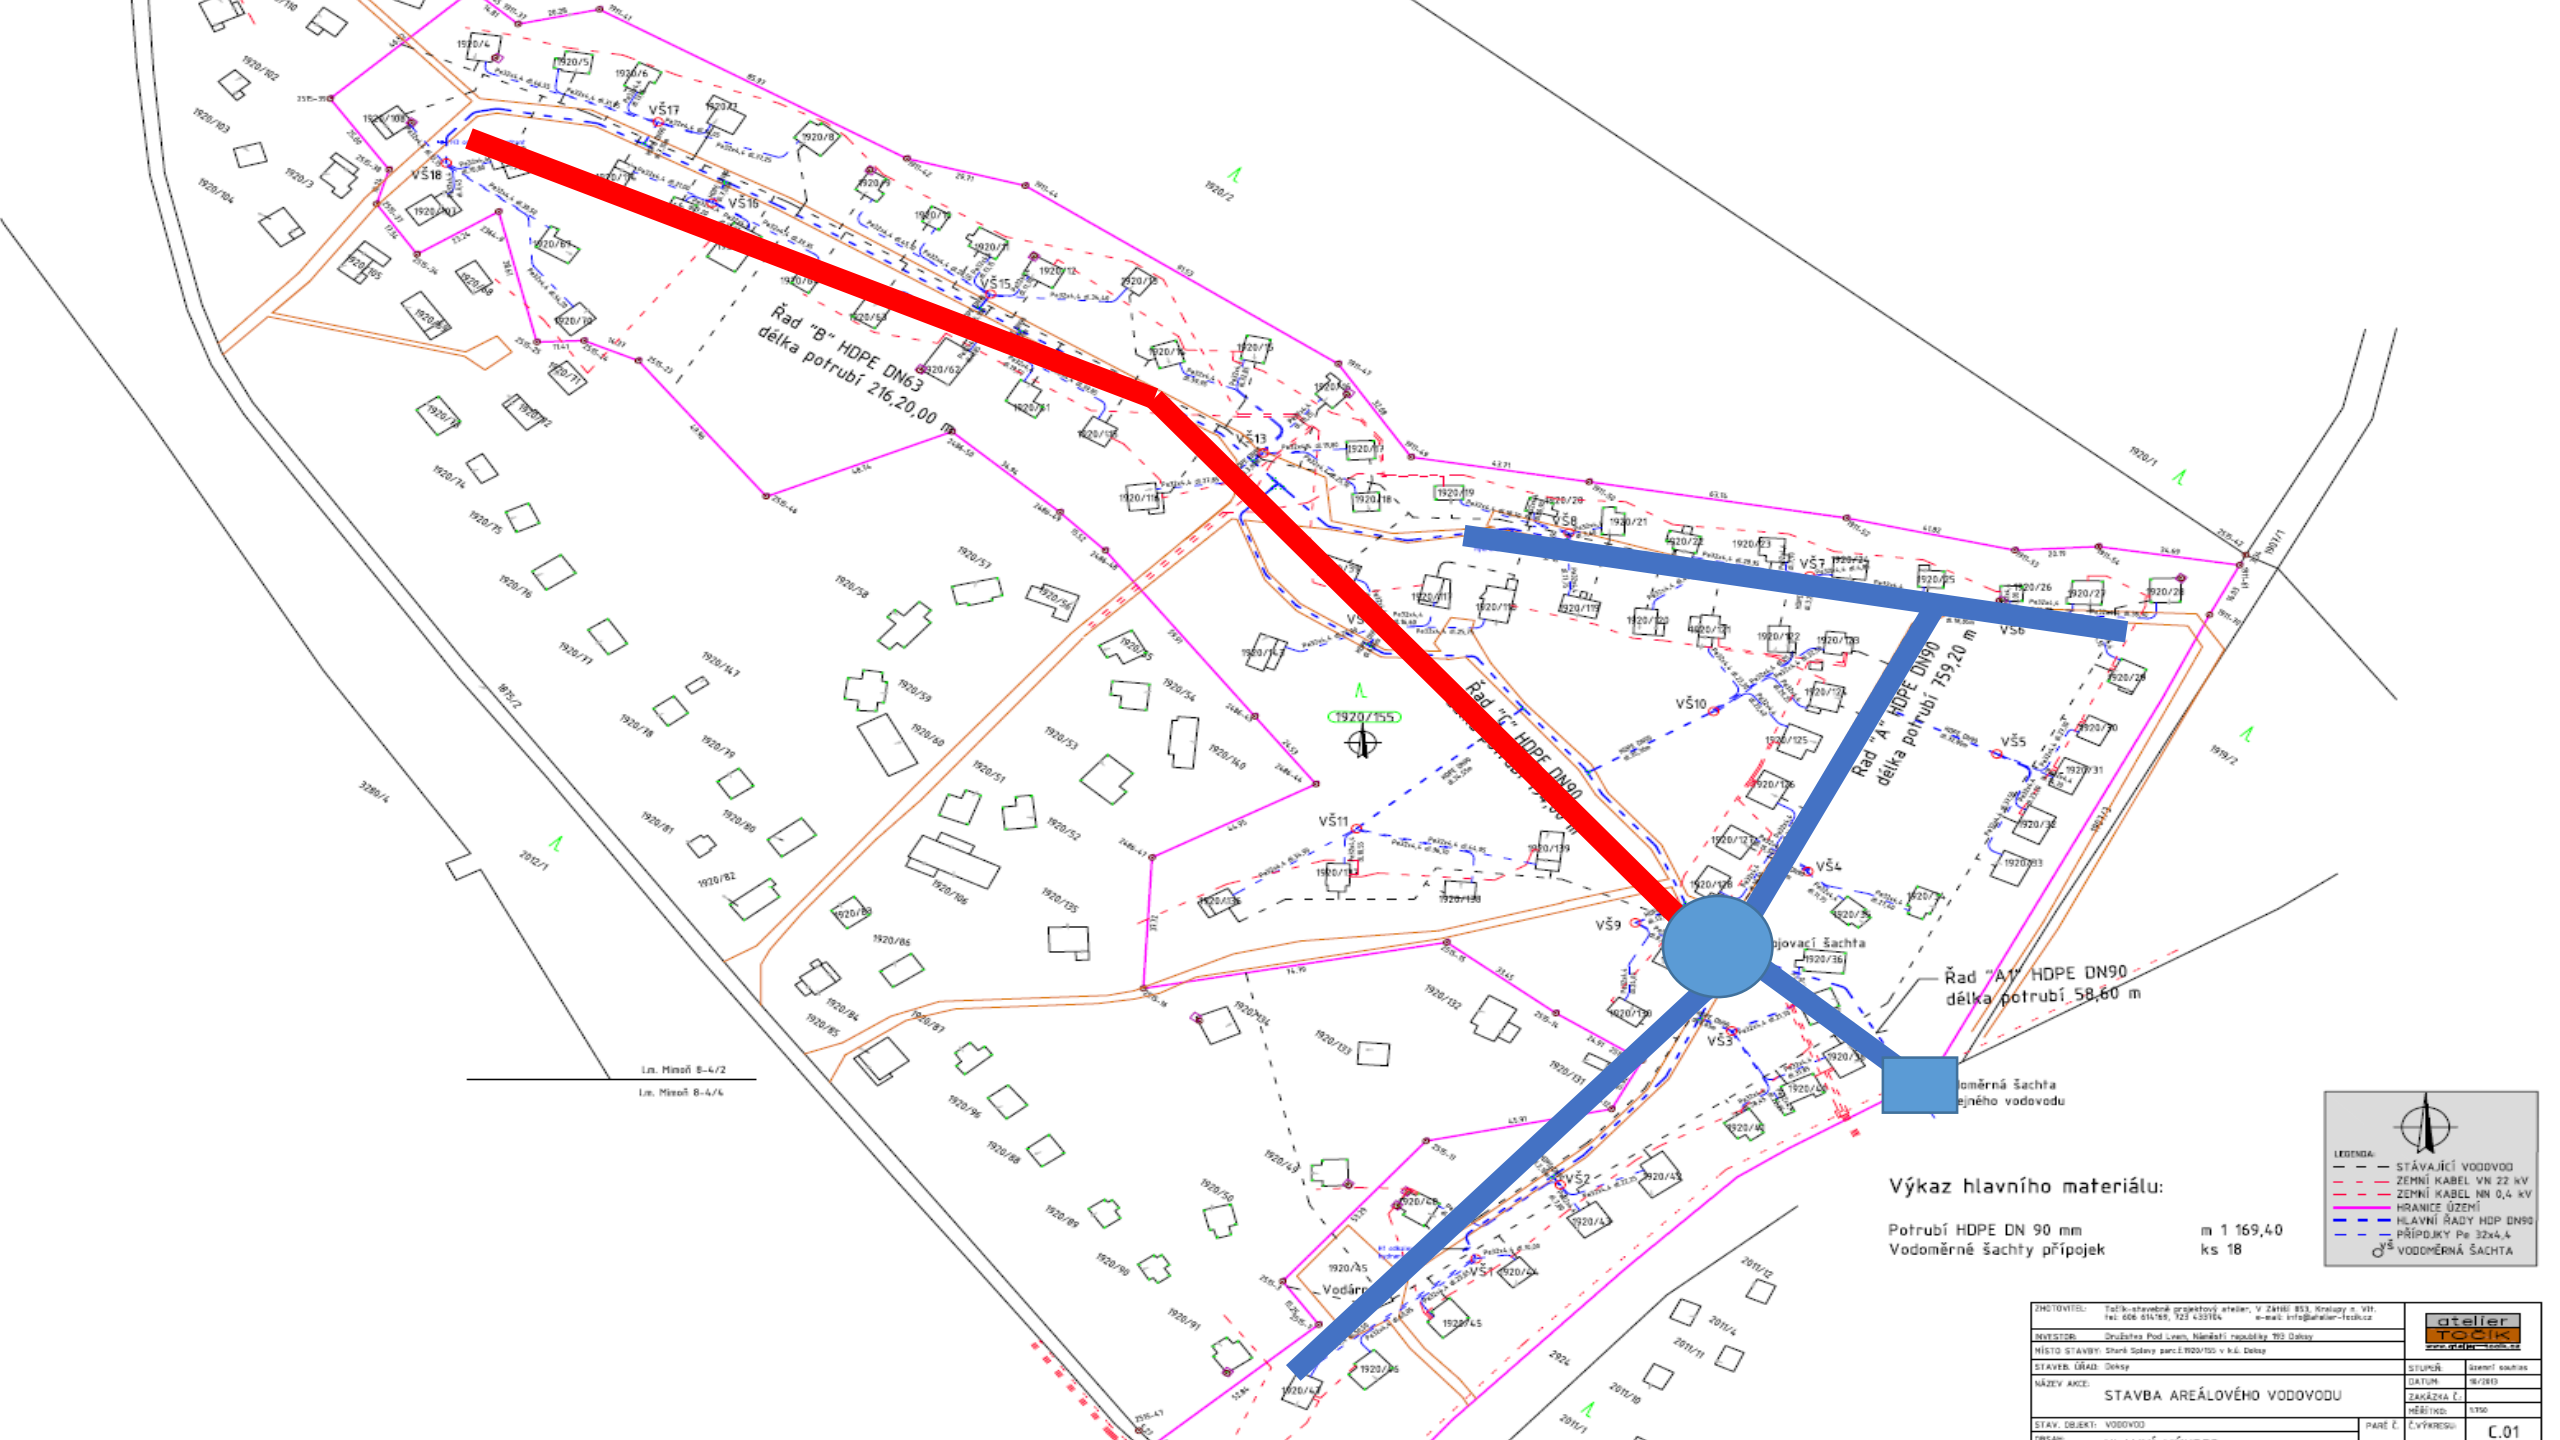
Řad "B" HDPE DN63
délka potrubí 216,20,00 m
Řad "C" HDPE DN90
Řad "A" HDPE DN90
délka potrubí 759,20 m
Řad "A1" HDPE DN90
délka potrubí 58,60 m
VŠ1
VŠ2
VŠ3
VŠ4
VŠ5
VŠ6
VŠ7
VŠ8
VŠ9
VŠ10
VŠ11
VŠ13
VŠ15
VŠ16
VŠ17
VŠ18
1920/155
Vodárna
Výkaz hlavního materiálu:
Potrubí HDPE DN 90 mm m 1 169,40
Vodoměrné šachty přípojek ks 18
LEGENDA:
STÁVAJÍCÍ VODOVOD
ZEMNÍ KABEL VN 22 kV
ZEMNÍ KABEL NN 0,4 kV
HRANICE ÚZEMÍ
HLAVNÍ ŘADY HDP DN90
PŘÍPOJKY Pe 32x4,4
VODOMĚRNÁ ŠACHTA
ZHOTOVITEL:
INVESTOR:
MÍSTO STAVBY:
STAVEB. ÚŘAD:
NÁZEV AKCE:
STAVBA AREÁLOVÉHO VODOVODU
STAV. OBJEKT: VODOVOD
PARÉ Č.
STUPEŇ:
DATUM:
ZAKÁZKA Č.:
MĚŘÍTKO:
Č.VÝKRESU:
C.01