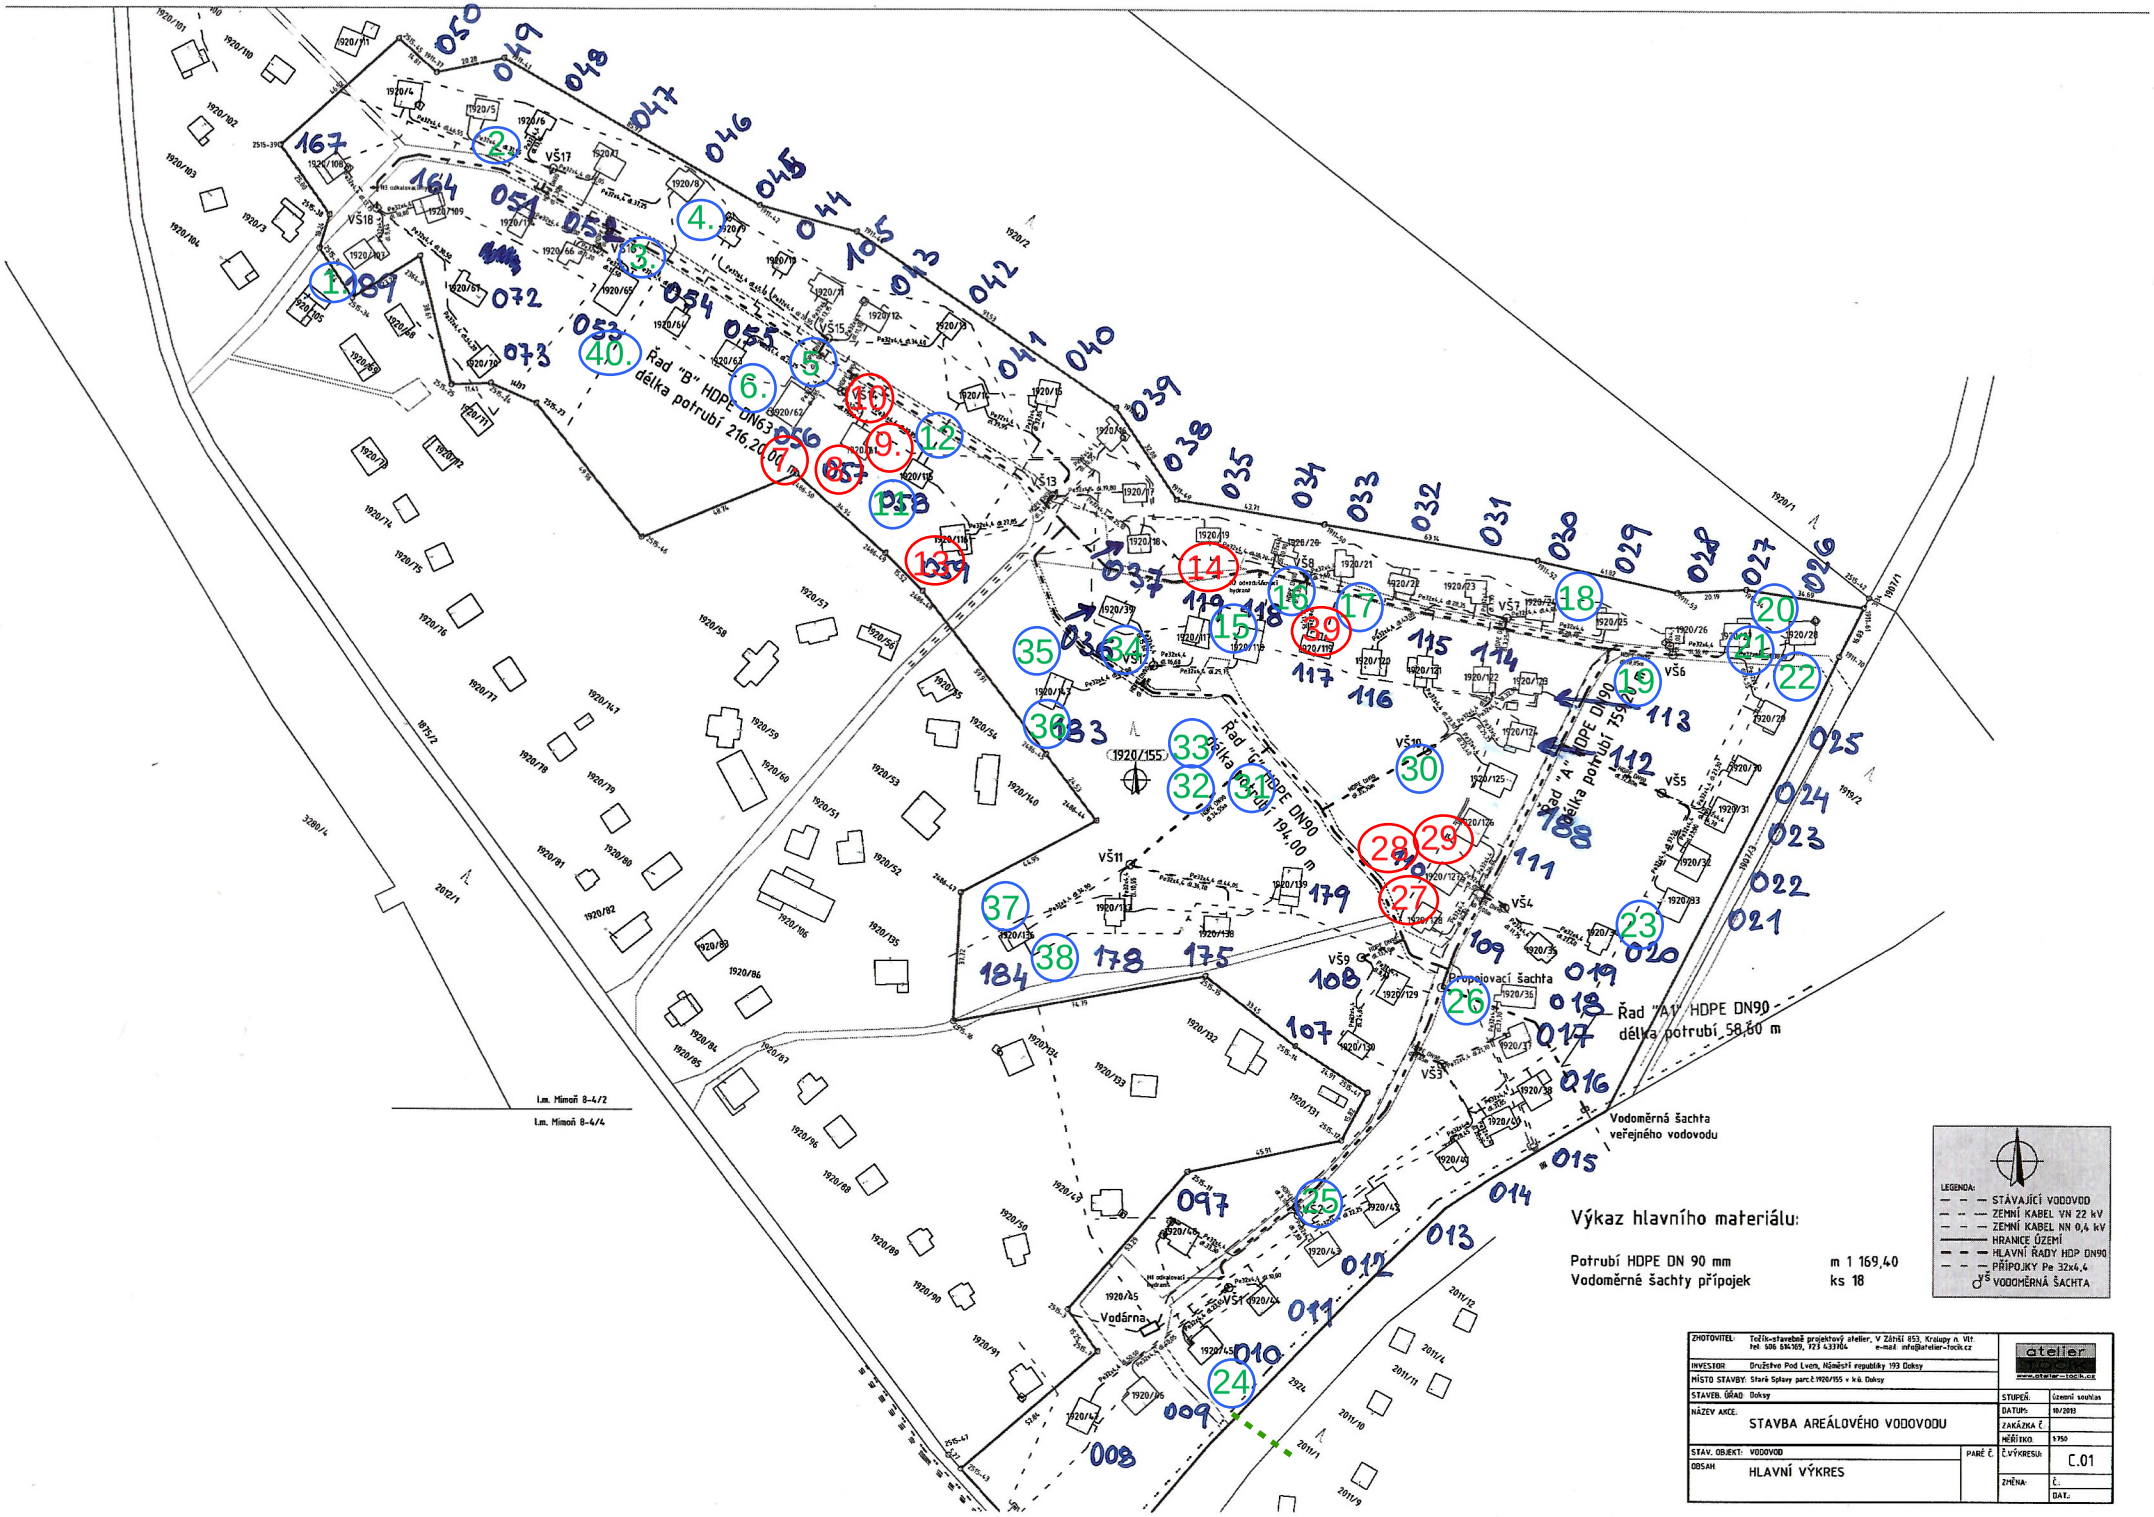

Výkaz hlavního materiálu:

Potrubí HDPE DN 90 mm	m 1 169,40
Vodoměrné šachty přípojek	ks 18

ZHOTOVITEL:	Točík-stavebně projektový atelier, V Zátiší 853, Kralupy n. Vlt. tel. 606 614169, 723 433704 e-mail: info@atelier-tocik.cz	atelier TOČÍK www.atelier-tocik.cz	
INVESTOR:	Družstvo Pod Lvem, Náměstí republiky 193 Doksy		
MÍSTO STAVBY:	Staré Splavy parc.č.1920/155 v k.ú. Doksy		
STAVEB. ÚŘAD:	Doksy	STUPEŇ:	Územní souhlas
NÁZEV AKCE:	STAVBA AREÁLOVÉHO VODOVODU	DATUM:	10/2013
		ZAKÁZKA Č.	
		MĚŘÍTKO:	1:750
STAV. OBJEKT:	VODOVOD	PARÉ Č.	Č.VÝKRESU: C.01
OBSAH:	HLAVNÍ VÝKRES		ZMĚNA: Č.: DAT.: